


Załącznik do Uchwały nr Rady Gminy Dolice z dn.

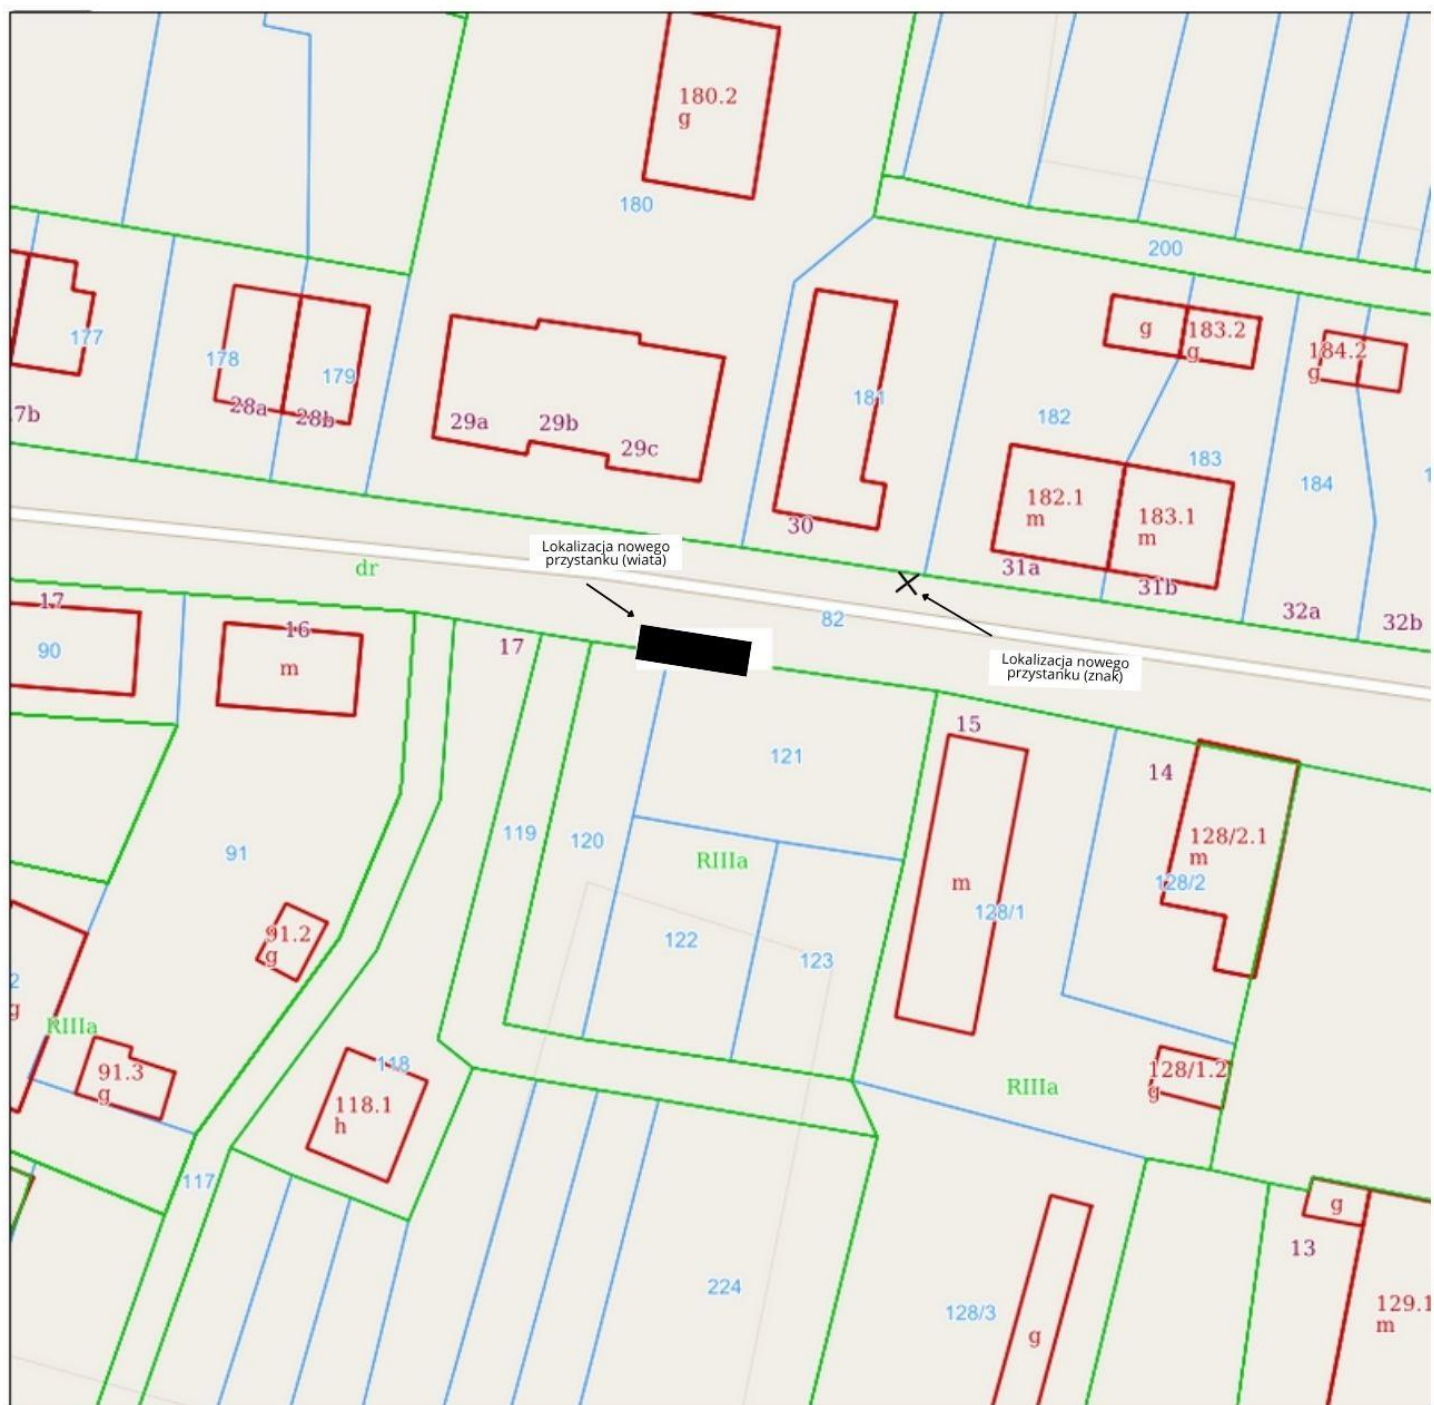

Działka o nr. ewidencyjnym nr 82, obręb Warszyn, gmina Dolice droga powiatowa nr 1778Z